
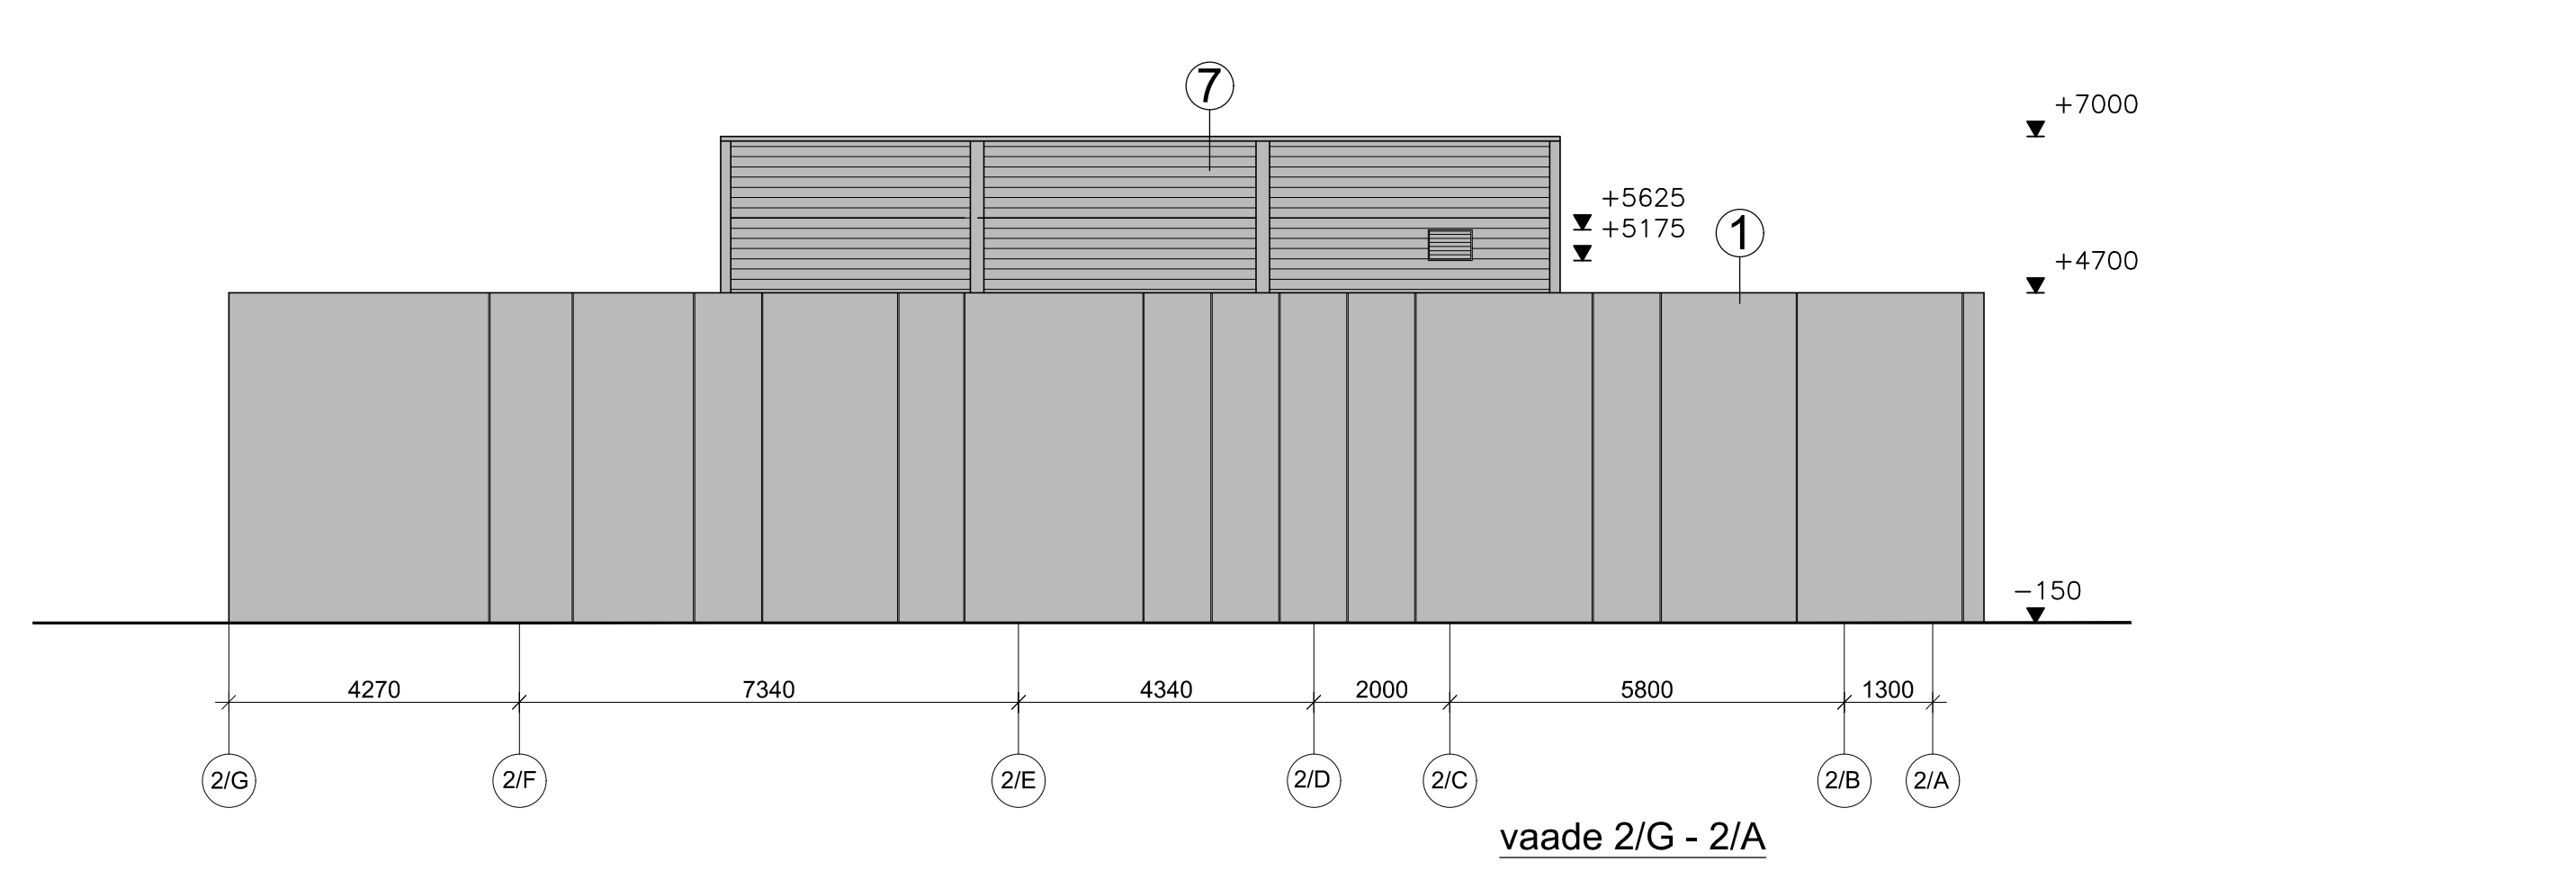
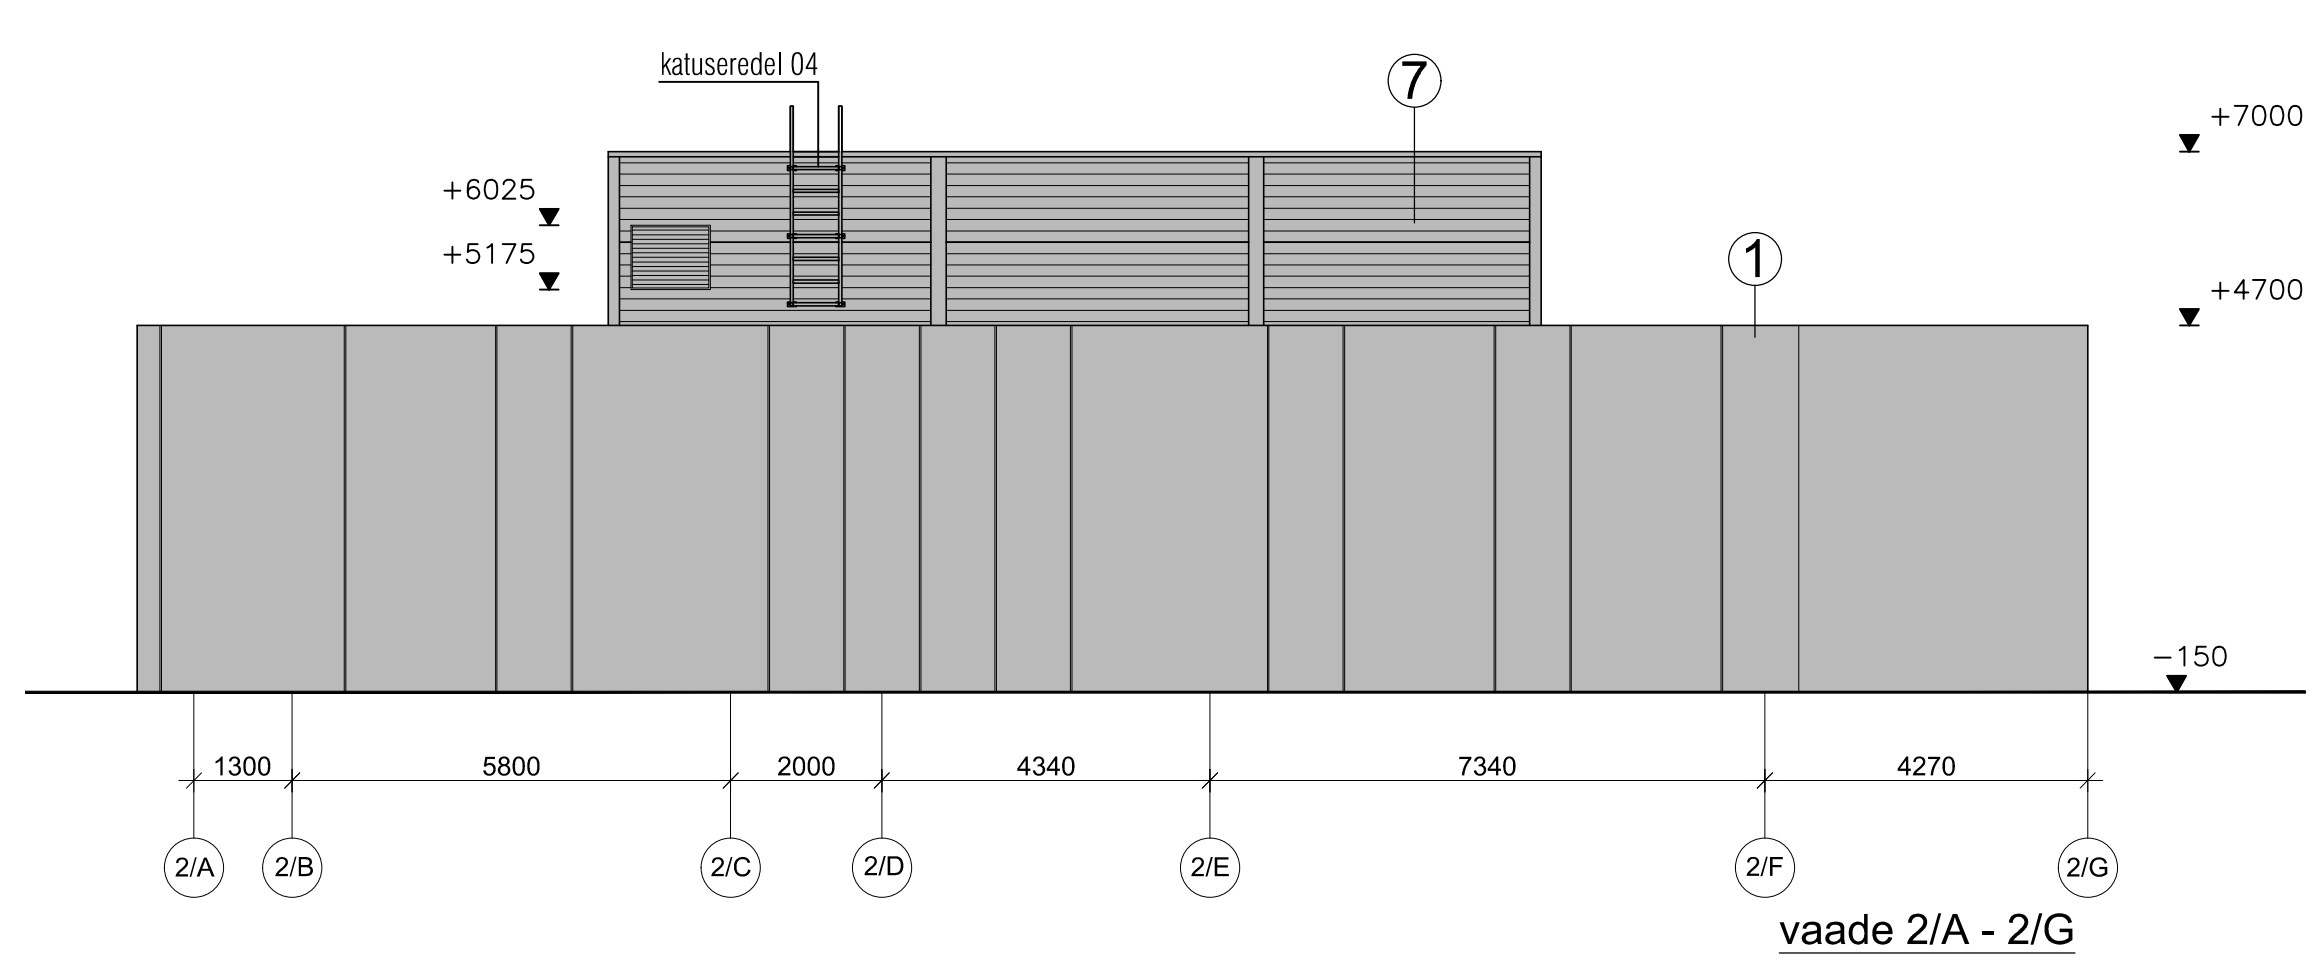
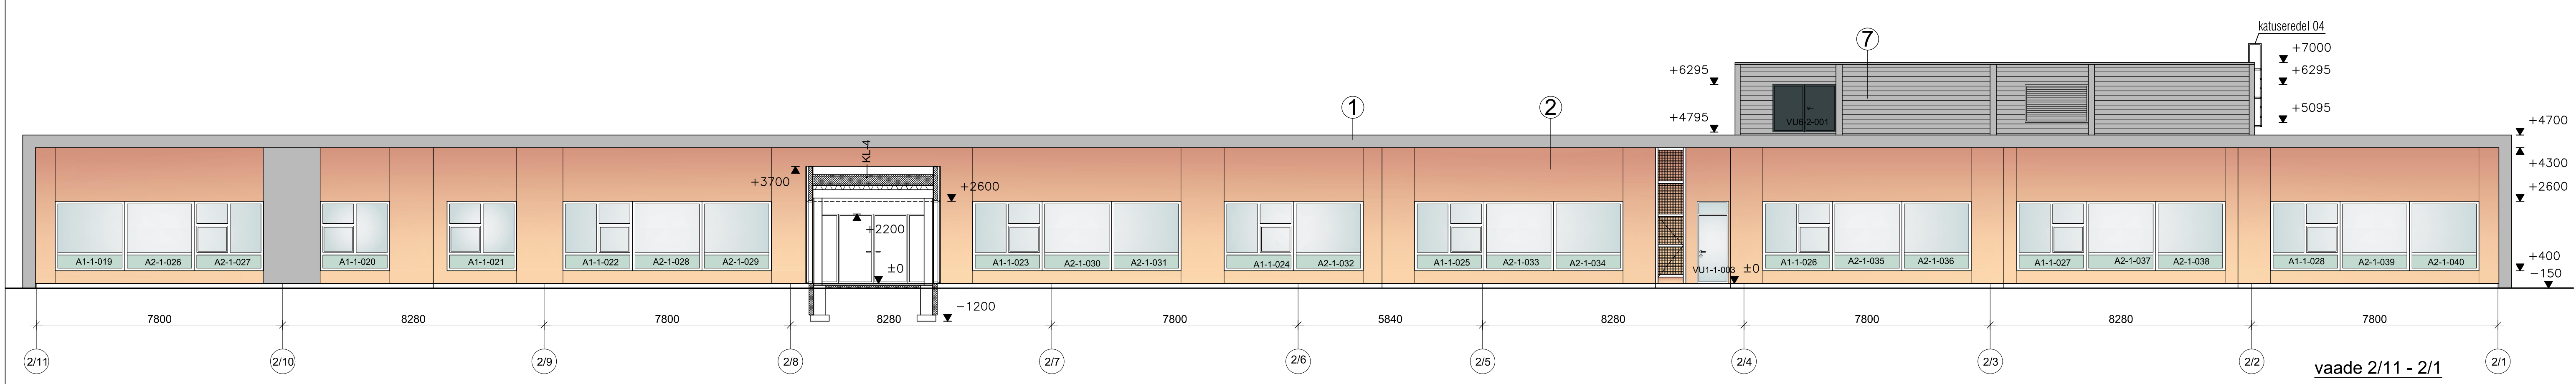


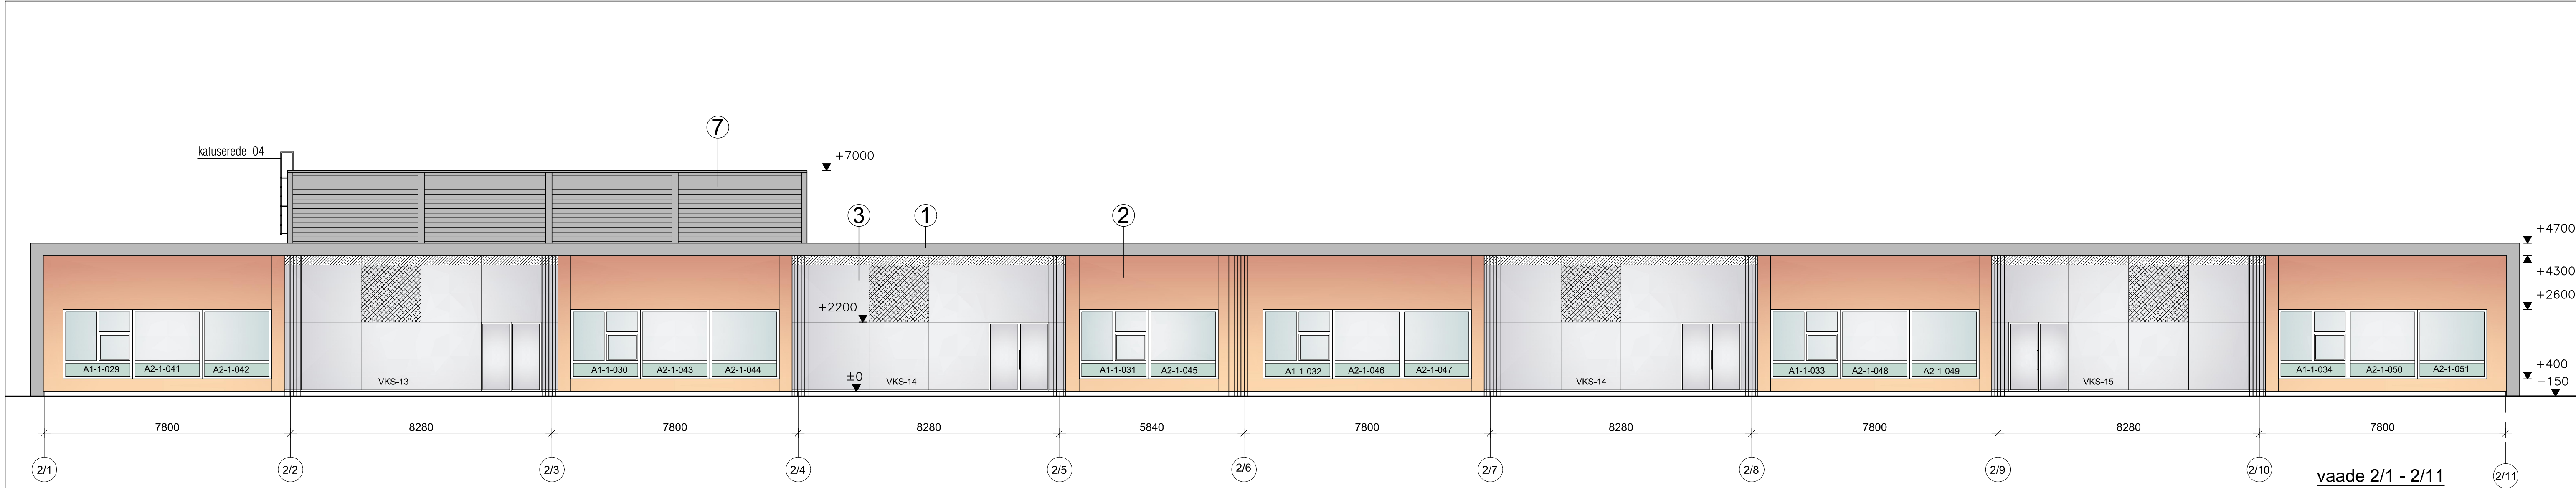

VÄLISVIIMISTLUS:

- ① VÄLISSEIN - monoliitne betoon (naturaalne betooni toon)
 - ② VÄLISSEIN - monteeritav betoonpaneel (roostepruun, vastavalt tootja värvitabelile)
 - ③ KLAASFLASSAAD - algkool- alumiiniumprofiil RAL 7026 (grafiithall), klaas- roheline SGG Parsol
 - ⑦ METALLKIHTPANEEL - RR23 (grafiithall)
- POSTID - RAL 9011 (must)
- AKNAD - plastaknad RAL 7016 (graniithall), klaasi toon roheline SGG Parsol
- VÄLISUKSED - terasüksed RAL 7016 (graniithall), klaasi toon roheline SGG Parsol
- VENTILATSIOONIRESTID- RAL 7016 (grafiithall)

5	Lisatud paneelidele hall toon					M.Volens	26.05.16
4	Lisatud paneelidele jaotus					M.Volens	21.04.16
3	Täiendatud katuseredeleid					M.Volens	12.04.16
2	Trükkivead likvideeritud					M.Volens	23.03.16
1	Täiendatud välisviimistlust					M.Volens	22.03.16
MÄRKIDUS						TEOSTAS	KUJUTAS
TOO NR		KÖTE NR	STABUM	OBJEKT NR	PROJEKTOSA - JOONISE NR	MÕÖKAVA	PROJEKTLAHT
15110-0016		01	TP		AR-012-5	1:100	A.Kooskora
TELLUR		Nordecon AS				ARHITEKT	A.Kooskora
						ARHITEKT	M.Volens
						ARHITEKT	L.Kikas
TOO NIMETUS		JÄRVEKÜLA PÕHIKOO					FAL
		Reti tee 20, Peetri alveik, Rae vald					15110-0016TP00AR012_alkgkooli vaated
JOONISE NIMETUS		Algkooli vaated					SWECO Projekt AS Meistri tn 22, 13517 Tallinn Tel +372 674 4000 Faks +372 674 4001 e-post sweco@sweco.ee
							SWECO PROJEKT