




- MAASTKVAARHITEKTUURSE JA HALJASTUSE OSA PÕHIPROJEKT**
- Kerilivite DP-ga seadud hoonestusala pü
 - Kerilivite pü
 - Projekteeritud kogukonnala komposiit 2 tk (Üks konteiner: 900L, 106x154x92cm)
 - Projekteeritud segajäätmete prügi konteiner 200 L
 - Projekteeritud üsuväli (H:1.2m) (vt. joonis nr. 20)
 - Projekteeritud kõrgas kaetud liikluskülg (H:1.2-1.5m) (vt. joonis nr. 15 ja 19)
 - Projekteeritud muusala
 - Perioodilise hooldatav haljasala (2-3 aasta tagant)
 - Kord aastas hooldatav/hooldatav haljasala
 - Projekteeritud istutusala (vt. joonis 19)
 - Projekteeritud jalgrattapark ja paranduspunkt (vt. lisa 4.1.13 Ratta Parandus Punkt)
 - Projekteeritud mänguväli EPDM akukatendil (150 m2) (vt. joonis 2)
 - Projekteeritud paakid kaitsa äär (vt. joonis 20)
 - Projekteeritud kraav
 - Projekteeritud üsuväli kummutusala (vt. joonis 16 ja 20)
 - Projekteeritud koeritajutajala liiva- ja murukattega (vt. joonis 14)
 - Projekteeritud järgvärav (L:1m) ja õlvärav (L:3m)
 - Projekteeritud koerte treeningvõrk (vt. joonis 14)
 - Projekteeritud üsuväli betoon kattega (1000m2)
 - Projekteeritud tantsuplats Playtop Outdoor katendil (vt. joonis 2)
 - Projekteeritud kunstilise näituse eksponeerimine (vt. joonis 22)
 - Projekteeritud granitist sõidutee äärekivi
 - Projekteeritud koeritajutajala õlvärav (vt. joonis 10 ja 11)
 - Serbia kuusk
 - Härlik münd
 - Must münd
 - Kanada toomplõikas
 - Must sõstar 'Ben Hope'
 - Punane sõstar 'Rödar'
 - Väike sõstar 'Valge Pää'
 - Nippori emlas 'Garvey's Rainbow'
 - Anuask 'Delecarica'
 - Härlik vaher
 - Koehne pihakas
 - Paju 'Pamias Bazowa'
 - Projekteeritud jõupuu asukoht härlik kuusk
 - Projekteeritud heik Kurdehine kiviväli 'Rubra' (H:1.5m)
 - Projekteeritud perspektiivne hoonestus
 - Projekteeritud istutusala (Betta) (15 tk)
 - Projekteeritud tants (9.5m2)
 - Projekteeritud puukonstruktsioonid kummutusala (vt. joonis 20)
 - Projekteeritud paakid kaitsa (numeraatoriga) (4tk)
 - Projekteeritud õhukihine kikk (numeraatoriga) (2tk)
 - Projekteeritud kikk (numeraatoriga) (3tk)
 - Projekteeritud parkimine
 - Projekteeritud sõid (vt. lisa 4.1.6 Kõrgusid)
 - Projekteeritud ratastehnik KAAR (vt. joonis nr. 5)
 - Livideerav objekt
 - Projekteeritud koeritajutajala pind (H:2m, 1.4m) õlvärav (vt. joonis 10, 11)
 - Projekteeritud kogukonnala pind (H:1.5m) (vt. joonis 3)
 - Projekteeritud mänguala pind (H:1.2m) (vt. joonis 8)
 - Projekteeritud paakid kaitsa (vt. joonis 20)
 - Projekteeritud epumaadise asukoht
 - Projekteeritud maapinna kõrgusjooned
 - Projekteeritud Pop-Up teki olemasolev asukoht 3cm
 - Sõidutee asukoht
 - Koeritajutajala eksponeerimise DogStation M3 või samaväärne
 - Parkid tutvustava infostendi asukoht (vt. joonis 22)

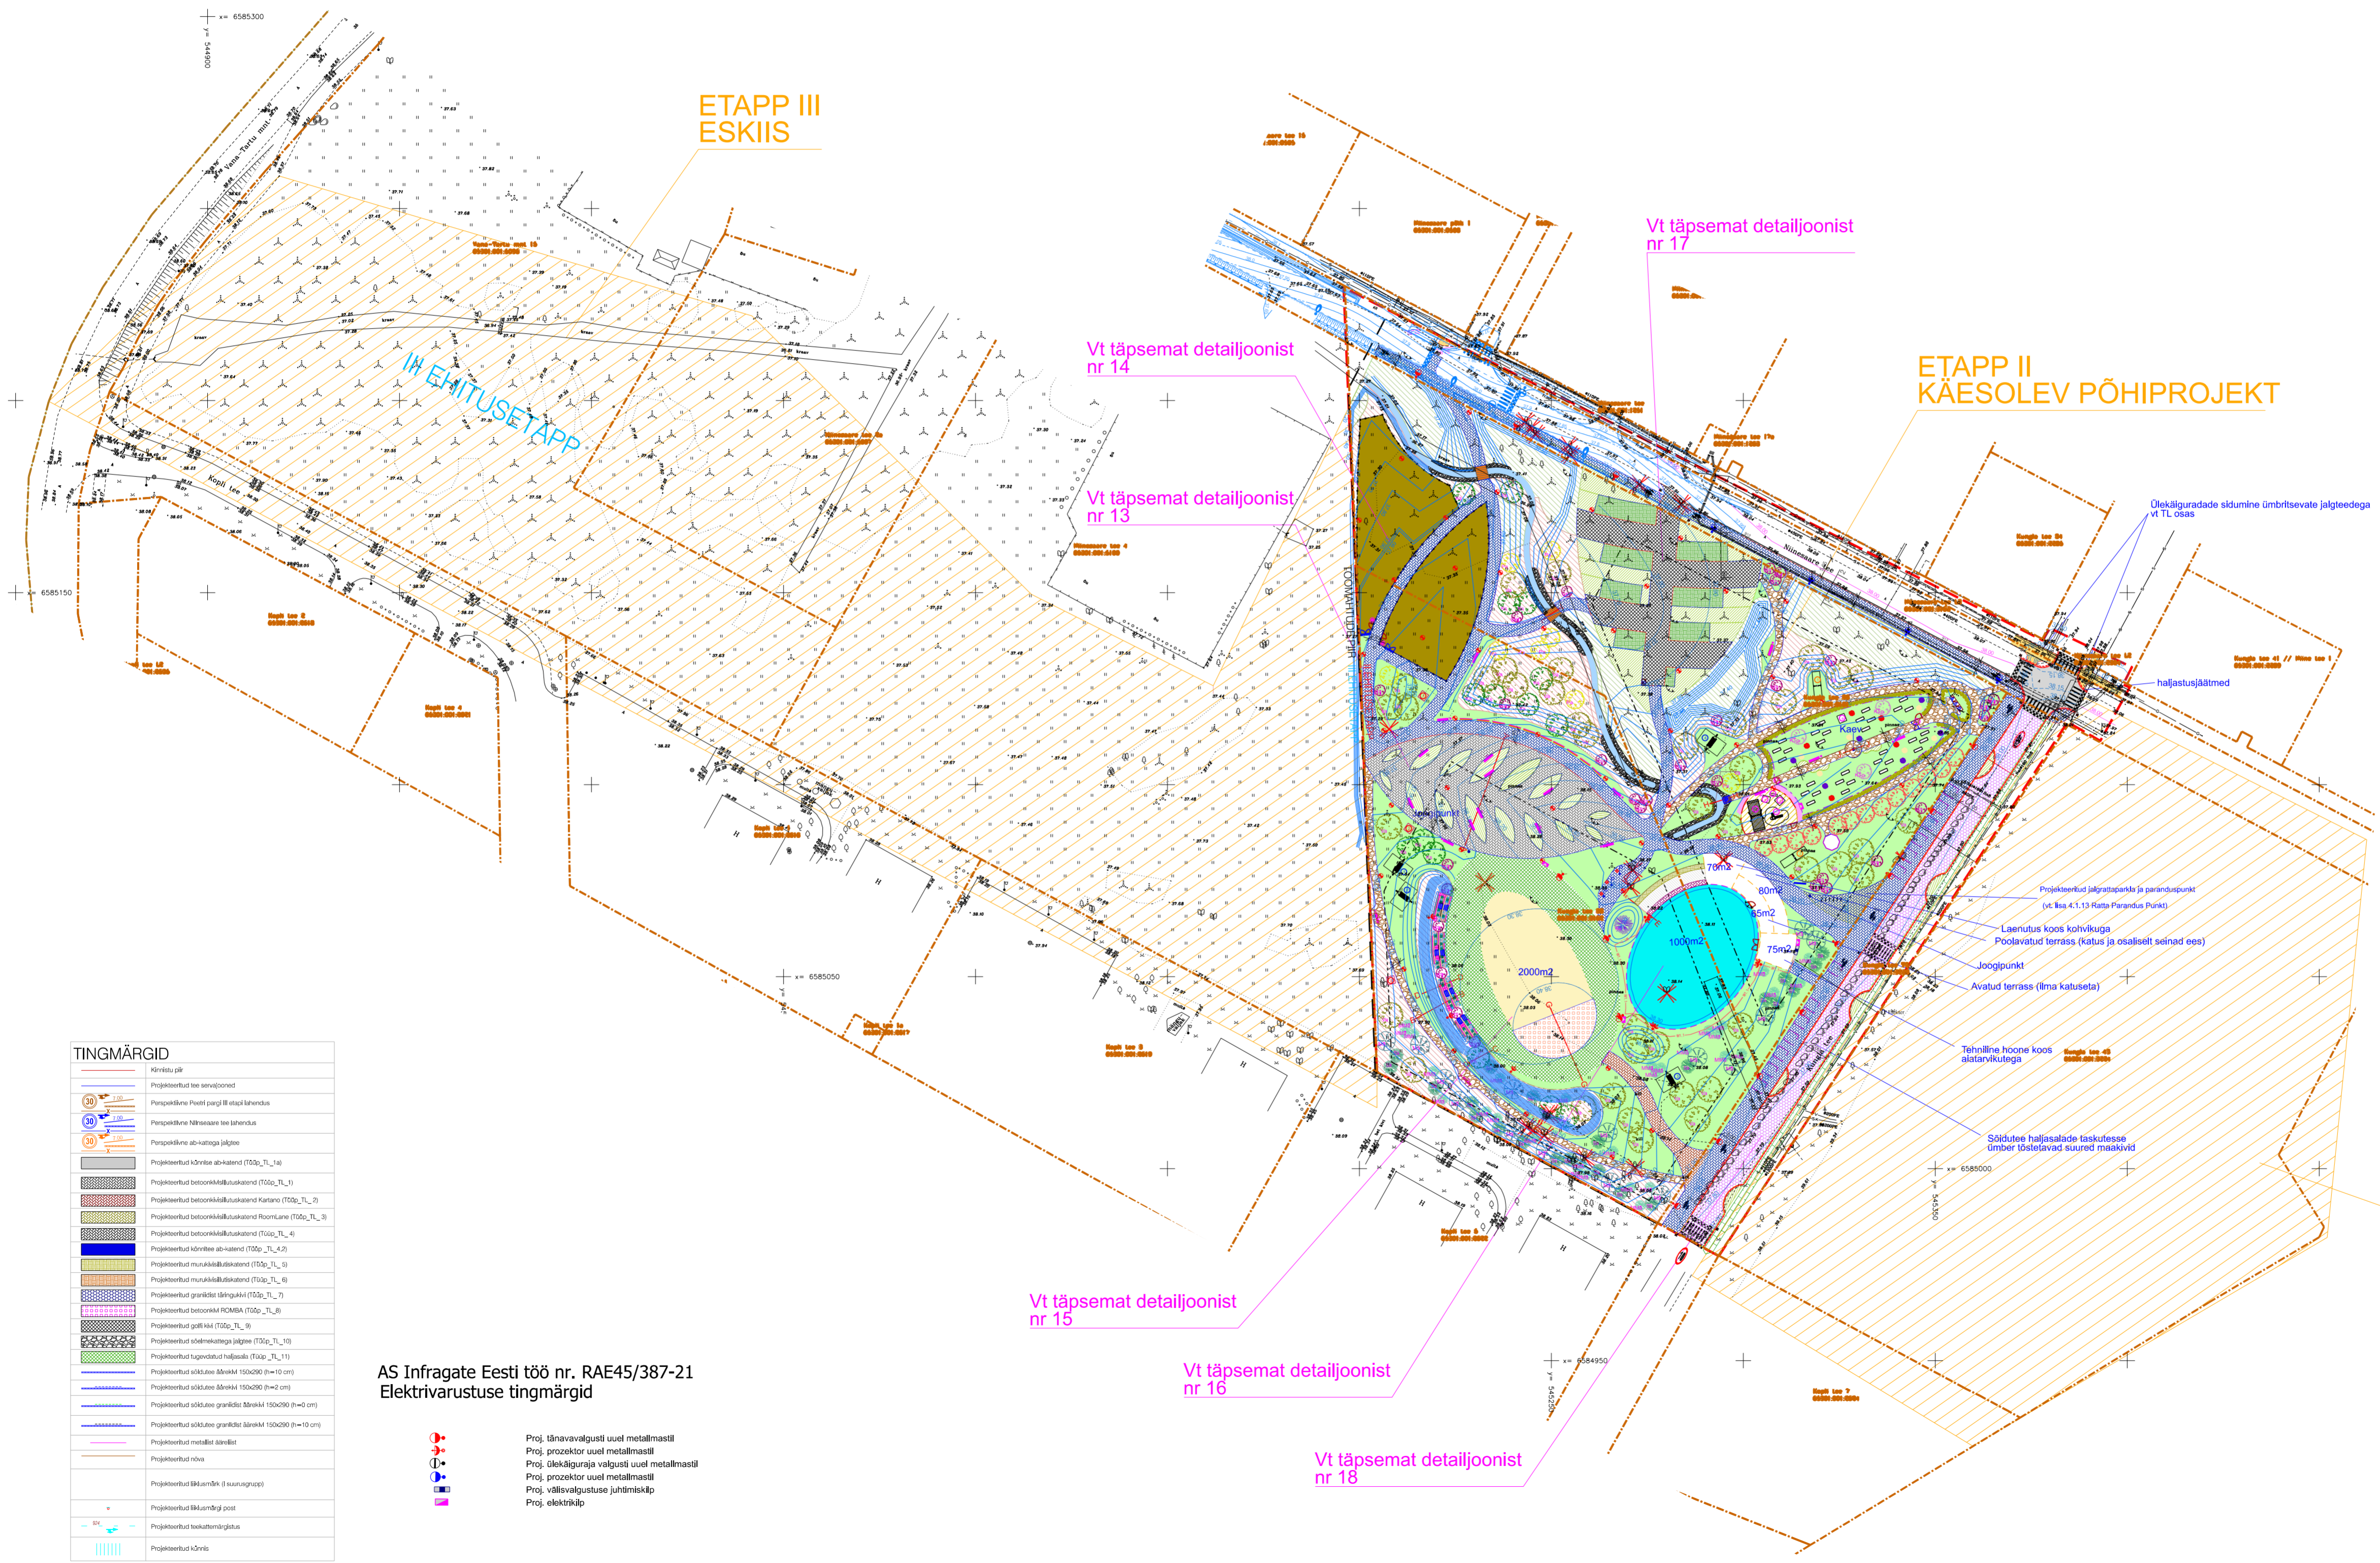

TINGMÄRGID

	Kerilivite pü
	Projekteeritud kerilivite DP-ga seadud hoonestusala pü
	Projekteeritud kerilivite pü
	Projekteeritud komposiit 2 tk (Üks konteiner: 900L, 106x154x92cm)
	Projekteeritud segajäätmete prügi konteiner 200 L
	Projekteeritud üsuväli (H:1.2m) (vt. joonis nr. 20)
	Projekteeritud kõrgas kaetud liikluskülg (H:1.2-1.5m) (vt. joonis nr. 15 ja 19)
	Projekteeritud muusala
	Perioodilise hooldatav haljasala (2-3 aasta tagant)
	Kord aastas hooldatav/hooldatav haljasala
	Projekteeritud istutusala (vt. joonis 19)
	Projekteeritud jalgrattapark ja paranduspunkt (vt. lisa 4.1.13 Ratta Parandus Punkt)
	Projekteeritud mänguväli EPDM akukatendil (150 m2) (vt. joonis 2)
	Projekteeritud paakid kaitsa äär (vt. joonis 20)
	Projekteeritud kraav
	Projekteeritud üsuväli kummutusala (vt. joonis 16 ja 20)
	Projekteeritud koeritajutajala liiva- ja murukattega (vt. joonis 14)
	Projekteeritud järgvärav (L:1m) ja õlvärav (L:3m)
	Projekteeritud koerte treeningvõrk (vt. joonis 14)
	Projekteeritud üsuväli betoon kattega (1000m2)
	Projekteeritud tantsuplats Playtop Outdoor katendil (vt. joonis 2)
	Projekteeritud kunstilise näituse eksponeerimine (vt. joonis 22)
	Projekteeritud granitist sõidutee äärekivi
	Projekteeritud koeritajutajala õlvärav (vt. joonis 10 ja 11)
	Serbia kuusk
	Härlik münd
	Must münd
	Kanada toomplõikas
	Must sõstar 'Ben Hope'
	Punane sõstar 'Rödar'
	Väike sõstar 'Valge Pää'
	Nippori emlas 'Garvey's Rainbow'
	Anuask 'Delecarica'
	Härlik vaher
	Koehne pihakas
	Paju 'Pamias Bazowa'
	Projekteeritud jõupuu asukoht härlik kuusk
	Projekteeritud heik Kurdehine kiviväli 'Rubra' (H:1.5m)
	Projekteeritud perspektiivne hoonestus
	Projekteeritud istutusala (Betta) (15 tk)
	Projekteeritud tants (9.5m2)
	Projekteeritud puukonstruktsioonid kummutusala (vt. joonis 20)
	Projekteeritud paakid kaitsa (numeraatoriga) (4tk)
	Projekteeritud õhukihine kikk (numeraatoriga) (2tk)
	Projekteeritud kikk (numeraatoriga) (3tk)
	Projekteeritud parkimine
	Projekteeritud sõid (vt. lisa 4.1.6 Kõrgusid)
	Projekteeritud ratastehnik KAAR (vt. joonis nr. 5)
	Livideerav objekt
	Projekteeritud koeritajutajala pind (H:2m, 1.4m) õlvärav (vt. joonis 10, 11)
	Projekteeritud kogukonnala pind (H:1.5m) (vt. joonis 3)
	Projekteeritud mänguala pind (H:1.2m) (vt. joonis 8)
	Projekteeritud paakid kaitsa (vt. joonis 20)
	Projekteeritud epumaadise asukoht
	Projekteeritud maapinna kõrgusjooned
	Projekteeritud Pop-Up teki olemasolev asukoht 3cm
	Sõidutee asukoht
	Koeritajutajala eksponeerimise DogStation M3 või samaväärne
	Parkid tutvustava infostendi asukoht (vt. joonis 22)

AS Infragate Eesti töö nr. RAE45/387-21
Elektrivarustuse tingimärkid

	Proj. tänavavalgusti uuel metallistil
	Proj. prozektor uuel metallistil
	Proj. ülekäiguraja valgusti uuel metallistil
	Proj. prozektor uuel metallistil
	Proj. välisvalgustuse juhtimisikp
	Proj. elektrikülp

MÄRKUSED:

TOP GEOGEESEA OÜ aast 2021.a. aegilge koostatud geodeetiline alusjoon (100 mtr. "Maasala" ja tehnoloogilise ja tehnoloogilise) 100 nr. GD-21-173, lõpetamisega 17.05.2021

MA osas on täpsustatud linnala 1.7. alal täpsustatud õiguse vaata TL osast (Pärnu, sõidutee, parki sõidutee liikluskülg, pargi keskosa).

10 0 20 40 60

1:1000

Peetri park - II etapp

MA osa asendiplaan

Peetri park

02.12.22

PÕHIPROJEKT